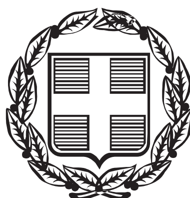


ΕΦΗΜΕΡΙΣ ΤΗΣ ΚΥΒΕΡΝΗΣΕΩΣ

ΤΗΣ ΕΛΛΗΝΙΚΗΣ ΔΗΜΟΚΡΑΤΙΑΣ

ΤΕΥΧΟΣ ΤΕΤΑΡΤΟ **Αρ. Φύλλου 197**

6 Απριλίου 2000

ΠΕΡΙΕΧΟΜΕΝΑ

ΑΠΟΦΑΣΕΙΣ

ΑΠΟΦΑΣΕΙΣ

Αριθ. 1097028/10234/0010 (1)

Αναγκαστική απαλλοτρίωση ακινήτων στη Νήσο Κώ, Νομού Δωδεκανήσου για αρχαιολογικούς σκοπούς.

ΟΙ ΥΠΟΥΡΓΟΙ
ΥΦ. ΟΙΚΟΝΟΜΙΚΩΝ - ΠΟΛΙΤΙΣΜΟΥ

Έχοντας υπόψη:

1. Τις διατάξεις του Ν.Δ/τος 797/1971 «περί αναγκαστικών απαλλοτριώσεων» σε συνδυασμό με τις διατάξεις του Β. Δ/τος 139/1971 «περί της αρμοδιότητος των νομαρχών προς κήρυξιν αναγκαστικών τινών απαλλοτριώσεων».

2. Τις διατάξεις του άρθρου 1 νόμου ΒΡΞΖ/1893 «περί αναγκαστικής απαλλοτρίωσης ακινήτων προς συντήρησιν ή ανεύρεση αρχαιοτήτων».

3. Το από 17-12-1996 απόσπασμα πρακτικού από τη συνεδρίαση με αριθ. 38/ 19-11-1996 του Κεντρικού Αρχαιολογικού Συμβουλίου.

4. Την 1107147/1239/0006Α/4-10-1996 (ΦΕΚ 922/7-10-1996 τ.Β΄) κοινή απόφαση του Πρωθυπουργού και του Υπουργού Οικονομικών, σχετικά με ανάθεση αρμοδιοτήτων στους Υφυπουργούς Οικονομικών, αποφασίζουμε:

Κηρύσσουμε την αναγκαστική απαλλοτρίωση ακινήτου, για λόγους δημόσιας ωφέλειας και ειδικότερα για την προστασία, συντήρηση και ανάδειξη τη Αρχαίας Αγοράς στην Κω έκτασης συνολικού εμβαδού 4.198,33 $μ^2$ που βρίσκεται στη νήσο Κω νομού Δωδεκανήσου, και εικονίζεται με κλίμακα 1:200 και με αριθμούς Κ.Μ1293D, Κ.Μ.1293F, ΚΜ 1293G, στο από Μαΐου 1998 και με Α/Α2963 κτηματολογικό διάγραμμα - πίνακα, το οποίο έχει συντάξει η Μαγδαληνή Μαθέα Τ.Τ.Μ. και έχει θεωρήσει η Προϊσταμένη Αποτυπώσεων και Συντηρήσεως Κτιρίων του ΤΑΠΑ Ιφιγένεια Γεωργοπούλου Ντ' Αμίκο στις 26-5-1998.

Στην έκταση που απαλλοτριώνεται προβάλλουν δικαιώματα κυριότητας οι Άφοι Δάμτσα.

Η απαλλοτρίωση κηρύσσεται υπέρ του Δημοσίου και με δαπάνη του Ταμείου Αρχαιολογικών Πόρων και Απαλλοτριώσεων.

Η απόφαση αυτή να δημοσιευθεί στην Εφημερίδα της Κυβερνήσεως.

Αθήνα, 26 Μαρτίου 2000

ΟΙ ΥΠΟΥΡΓΟΙ

ΥΦΥΠ. ΟΙΚΟΝΟΜΙΚΩΝ	ΠΟΛΙΤΙΣΜΟΥ
Γ. ΔΡΥΣ	**ΕΛΙΣΑΒΕΤ ΠΑΠΑΖΩΗ**

Αριθ. Πρωτ. Τ.Τ. 144218 (2)

Επέκταση Ζώνης Λιμένος Πατητηρίου Αλοννήσου Νομού Μαγνησίας.

Ο ΓΕΝΙΚΟΣ ΓΡΑΜΜΑΤΕΑΣ ΠΕΡΙΦΕΡΕΙΑΣ ΘΕΣΣΑΛΙΑΣ

Έχοντας υπόψη:

1. Τις διατάξεις του Ν. 3200/55 «περί Διοικητικής Αποκεντρώσεως» όπως αυτές συμπληρώθηκαν με τις όμοιες του Ν.Δ. 532/70 και του Β.Δ. 712/70.

2. Το αριθμ. 17 παρ. 1 και 3 του Α. Ν. 2344/45 «περί αιγιαλού και παραλίας».

3. Τη σχετική με τη χάραξη χερσαίας ζώνης λιμένας νομοθεσία (Α.Ν. 4, 9 και 65/67, το από 23-11-56 Β.Δ., Ν. 2218/94, Ν. 2503/97 και Ν. 2575/98).

4. Την αριθμ. 1098630/10270/Β0010/27-10-1999 απόφαση του Υπουργού Οικονομικών (Φ.Ε.Κ. 823/Δ/18-11-1999), με την οποία καθορίζεται η οριογραμμή του αιγιαλού και της παραλίας στο Πατητήρι Αλοννήσου.

5. Την αριθμ. 218/30-11-1999 πράξη της Λιμενικής Επιτροπής Ν. Μαγνησίας συνοδευόμενη από ένα (1) τοπογραφικό διάγραμμα, με την οποία επεκτείνεται η ζώνη λιμένος στο Πατητήρι Αλοννήσου.

6. Το αριθμ. 3413.35/01/2000/8-2-2000 έγγραφο του Υπουργείου Εμπορικής Ναυτιλίας / Δ/νση Λιμένων & Λιμενικών Έργων / Τμήμα α΄, από το οποίο προκύπτει ότι το Υ.Ε.Ν. δεν έχει αντίρρηση για την επέκταση της ζώνης λιμένας στο Πατητήρι Αλοννήσου.

7. Το αριθμ. 544.5/123/00/284/24-02-2000 έγγραφο του Γενικού Επιτελείου Ναυτικού / Διεύθυνση Α2 / Τμήμα Ιε, από το οποίο προκύπτει ότι το Γ.Ε.Ν. δεν έχει αντίρρηση για την επέκταση της ζώνης λιμένας στο Πατητήρι Αλοννήσου.

8. Το αριθμ. 826/17-03-2000 έγγραφο του Λιμενικού Ταμείου Ν. Μαγνησίας / Τεχνικό Τμήμα, που περιέχει διευκρινίσεις επί των παρατηρήσεων που έκανε η Δ/νση Λιμένων & Λιμενικών Έργων του Υ.Ε.Ν. με το αριθμ. 3413.35/01/2000/8-2-2000 έγγραφό της, αποφασίζουμε:

Επεκτείνουμε τα όρια της χερσαίας ζώνης λιμένος στο Πατητήρι Αλοννήσου, επαρχίας Σκοπέλου, Νομού Μαγνησίας, όπως αυτά είναι χαραγμένα με πράσινη συνεχή γραμμή υπό στοιχεία: (Ν΄, Α, Β, Γ, Δ, Ε, Ζ, Η, Θ, Ι, Κ, Λ, Μ, Ν, Ξ, Ο, Π, Ρ, Σ, Τ, Υ, Φ, Χ, Ψ, Ω, Α΄, Β΄) στο επισυναπτόμενο τοπογραφικό διάγραμμα με κλίμακα 1:500, θεωρημένο από την Τεχνική Υπηρεσία Δήμων - Κοινοτήτων Μαγνησίας.

Η ισχύς της παρούσας αρχίζει από τη δημοσίευσή της στην Εφημερίδα της Κυβερνήσεως.

Βόλος, 23 Μαρτίου 2000

Ο Γενικός Γραμματέας Περιφέρειας
ΙΩΑΝΝΗΣ ΚΑΡΑΤΖΙΩΤΗΣ

ΛΙΜΕΝΙΚΗ ΕΠΙΤΡΟΠΗ Ν. ΜΑΓΝΗΣΙΑΣ
ΠΡΑΞΗ ΥΠ' ΑΡ. 218 (ΠΡΑΚΤΙΚΟ Νο 19/1999)
Αριθμός Μελών κατά Νόμο 10.

Πρόεδρος: Παναγιώτης Παπαδέλλης.

Αντιπρόεδρος: Απών.

Μέλη: Ιωάννης Αμοιρόγλου, Νικόλαος Κωνσταντάτος Κων/νος Καπαράκης, Νικόλαος Βισβίκης, Ηλίας Καταχανάς, Γεώργιος Κουπριντζιώτης.

Απόντα Μέλη: Δημήτριος Πιτσιώρης, Αντώνιος Τυλιγάδας, Άγγελος Ξηντάρης.

Εισηγητής: Θεόδωρος Μπέλλος, Προϊστάμενος Διεύθυνσης Λιμενικού Ταμείου Νομού Μαγνησίας, κλάδου ΠΕ Δ/κού - Οικ/κού με βαθμό Διευθυντή.

Γραμματέας: Μαρία Παπαγεωργίου, υπάλληλος Οικονομικού Τμήματος Λ.Τ.Ν.Μ., κλάδου ΔΕ Δ/κού - Λογ/κού με βαθμό Γ.

Στο Βόλο σήμερα την 30/11/1999 ημέρα Τρίτη και ώρα 14.00 η Λιμενική Επιτροπή Νομού Μαγνησίας συνήλθε στην αίθουσα συσκέψεων του Λιμενικού Ταμείου Ν. Μαγνησίας για συνεδρίαση, μετά από πρόσκληση του Προέδρου της Λιμενικής Επιτροπής την 26/11/99, προς συζήτηση των παρακάτω θεμάτων της ημερήσιας διάταξης και λήψη σχετικών αποφάσεων.

Θέμα 2ο: Επέκταση Ζώνης Λιμένας Πατητηρίου Αλοννήσου Νομού Μαγνησίας.

Ο Προϊστάμενος Δ/νσης εισηγούμενος το θέμα έδωσε τον λόγο στον παριστάμενο στη συνεδρίαση Προϊστάμενο του Τεχνικού Τμήματος Πολιτικό Μηχανικό Απόστολο Δαουκόπουλο, ο οποίος αναφέρει στη Λ.Ε. τα εξής:

Σε έκταση που απεικονίζεται στο συνημμένο τοπογραφικό διάγραμμα, στο Πατητήρι Αλοννήσου Ν. Μαγνησίας, υπάρχει εγκεκριμένη οριοθέτηση αιγιαλού και παραλίας (απόφαση Υπουργού Οικονομικών 1098630/10270/Β0010/27-10-1999, Φ.Ε.Κ. 823/Δ/18-11-1999). Με την παρούσα εισήγηση προτείνεται η οριοθέτηση στην παραπάνω περιοχή, με πράσινο χρώμα, χερσαίας ζώνης λιμένας, που αποτελεί επέκταση της ήδη εγκεκριμένης στην περιοχή Πατητηρίου Αλοννήσου (απόφαση Γ.Γ. Περιφέρειας Θεσσαλίας: 132770/31-08-1999 Φ.Ε.Κ. 669/Δ/15-09-1999). Σημειώνεται ότι στην εν λόγω περιοχή, όπου τίθεται η οριογραμμή δεν υπάρχουν ιδιωτικά κτίσματα και κτήματα.

Σύμφωνα με το σχέδιο η επέκταση της χερσαίας ζώνης άρχεται από το σημείο Ν΄ της ήδη εγκεκριμένης ζώνης λιμένας (απόφαση Γ.Γ. Περιφέρειας Θεσσαλίας: 132770/31-08-1999 Φ.Ε.Κ. 669/Δ/15-9-1999) που συμπίπτει με το σημείο 1 της οριογραμμής αιγιαλού, την οποία στη συνέχεια ακολουθεί πιστά με κορυφές τα σημεία Α=2, Β=3, Γ=4, Δ=5, Ε=6, Ζ=7, Η=8, Θ=9, Ι=10, Κ=11, Λ=12, Μ=13, Ν=14, Ξ=15, Ο=16, Π=17, Ρ=18, Σ=19, Τ=20, Υ=21, Φ=22, Χ=23, Ψ=24. Ω=25, Α'=26 και Β΄=27.

Η παραπάνω οριοθέτηση ζώνης λιμένας Πατητηρίου Αλοννήσου γίνεται με την ισχύουσα νομοθεσία (Α.Ν. 2344/40, Α.Ν. 4, 9 και 65/67, το από 23-11-56 Β.Δ, Ν. 2218/94. Ν. 2503/97 και Ν. 2575/98).

Στη συνέχεια ο Πρόεδρος κάλεσε τη Λ. Ε. ν' αποφασίσει για το θέμα:

Η Λ. Ε. αφού έλαβε υπόψη την παραπάνω εισήγηση, την ισχύουσα νομοθεσία και την εγκύκλιο 3511.91/05/90/10-7-1990 του Υπουργείου Εμπορικής Ναυτιλίας, που αφορά τις διαδικασίες οριοθέτησης, τροποποίησης και επέκτασης ζώνης λιμένος, αποφασίζει:


Επεκτείνει τη ζώνη λιμένος Πατητηρίου Αλοννήσου Νομού Μαγνησίας, σύμφωνα με το συνημμένο τοπογραφικό διάγραμμα κλίμακας 1: 500. Σημειώνεται ότι στην εν λόγω περιοχή δεν υπάρχουν ιδιωτικά κτίσματα και κτήματα. Η γραμμή της χερσαίας ζώνης άρχεται από το σημείο Ν΄ της ήδη εγκεκριμένης ζώνης λιμένας (απόφαση Γ.Γ. Περιφέρειας Θεσσαλίας: 132770/31-08-1999 Φ.Ε.Κ. 669/Δ/15-9-1999) που συμπίπτει με το σημείο 1 της οριογραμμής αιγιαλού, την οποία στη συνέχεια ακολουθεί πιστά με κορυφές τα σημεία Α=2, Β=3, Γ=4, Δ=5, Ε=6, Ζ=7, Η=8, Θ=9, Ι=10, Κ=11, Λ=12, Μ=13, Ν=14, Ξ=15, Ο=16, Π=17, Ρ=18, Σ=19, Τ=20, Υ=21, Φ=22, Χ=23, Ψ=24, Ω=25, Α΄=26 και Β΄=27 (όπως στο συνημμένο τοπογραφικό διάγραμμα).


Το παραπάνω τοπογραφικό διάγραμμα συντάχθηκε από το Τεχνικό Τμήμα του Λιμενικού Ταμείου Ν. Μαγνησίας και αποτελεί αναπόσπαστο μέρος της παρούσας.

Επίσης ορίζεται και η θαλάσσια ζώνη λιμένος στην περιοχή αυτή, σύμφωνα με το άρθρο 16 του Ν. 2344/40, που επεκτείνεται μέχρι απόσταση 500 μ. εντός της θάλασσας από τις ακτές της χερσαίας ζώνης.

Η πράξη αυτή πήρε τον αριθμό 218.

Ο ΠΡΟΕΔΡΟΣ ΤΑ ΜΕΛΗ Ο ΑΝΤΙΠΡΟΕΔΡΟΣ

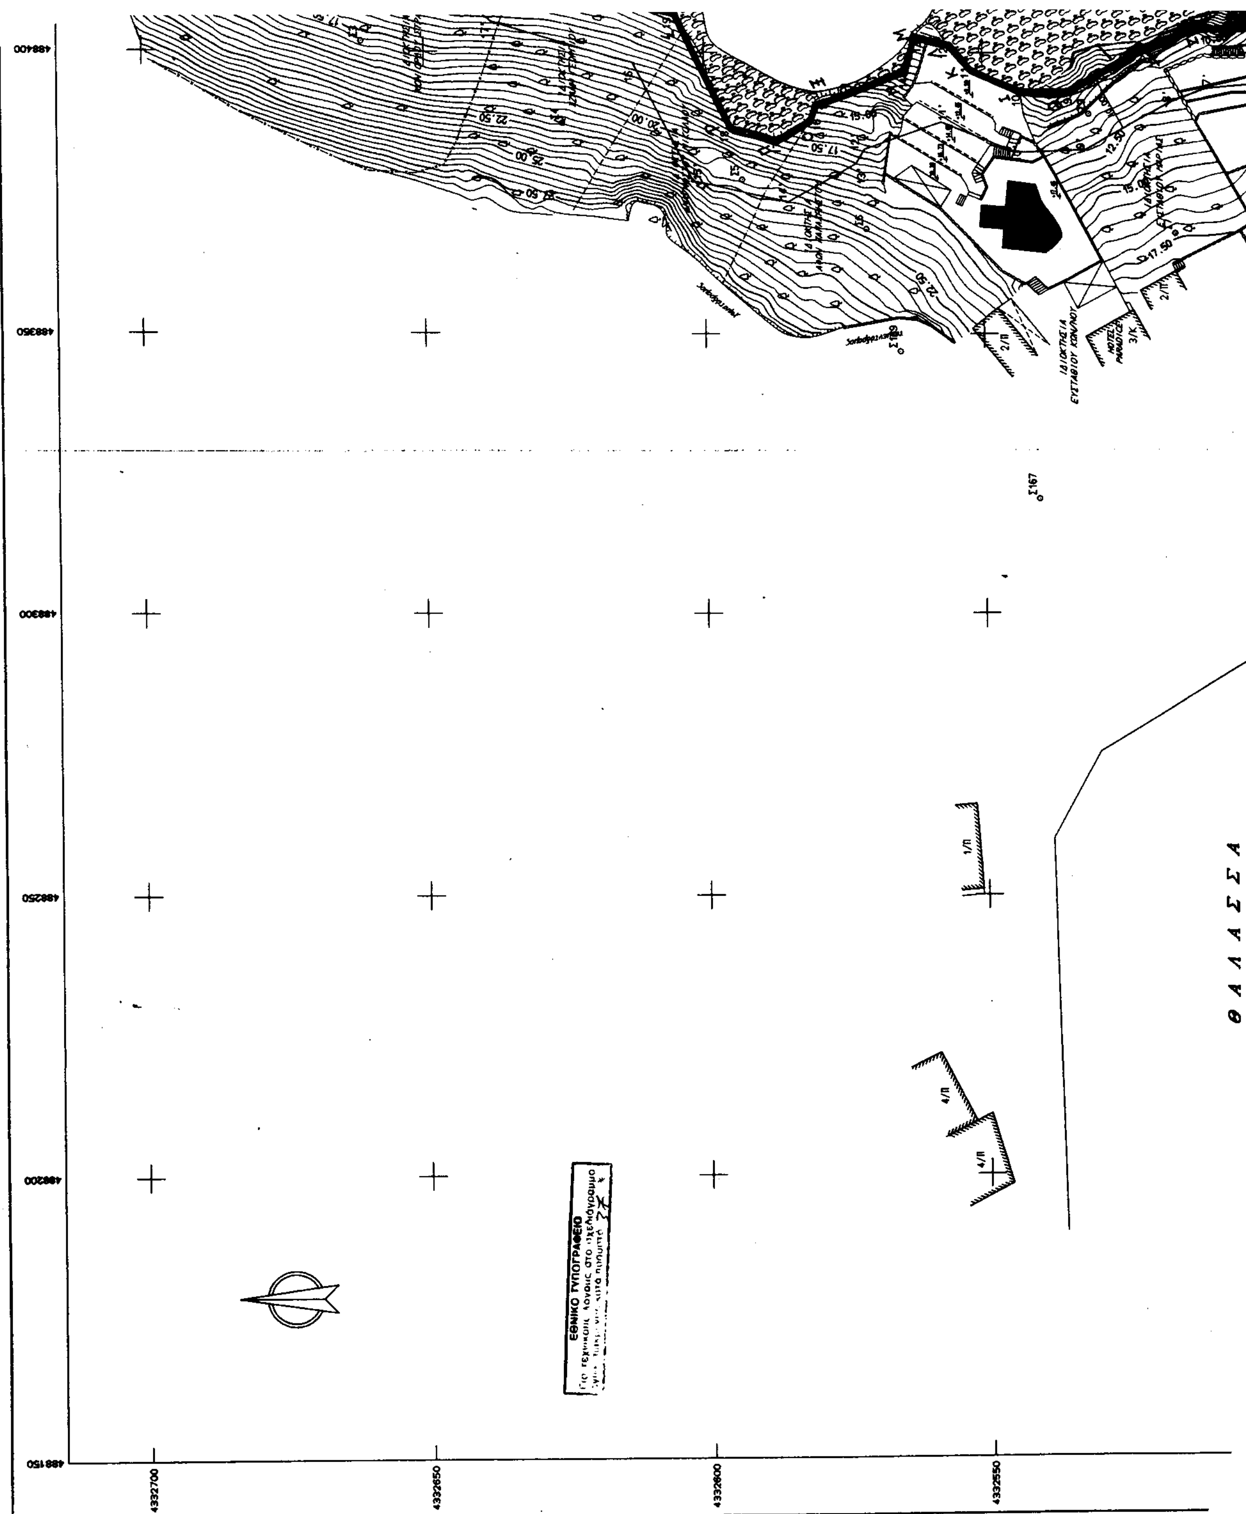
488400
488350
488300
488250
488200
488150
4332700
4332650
4332600
4332550
Θ Α Λ Α Σ Σ Α
ΕΘΝΙΚΟ ΤΥΠΟΓΡΑΦΕΙΟ

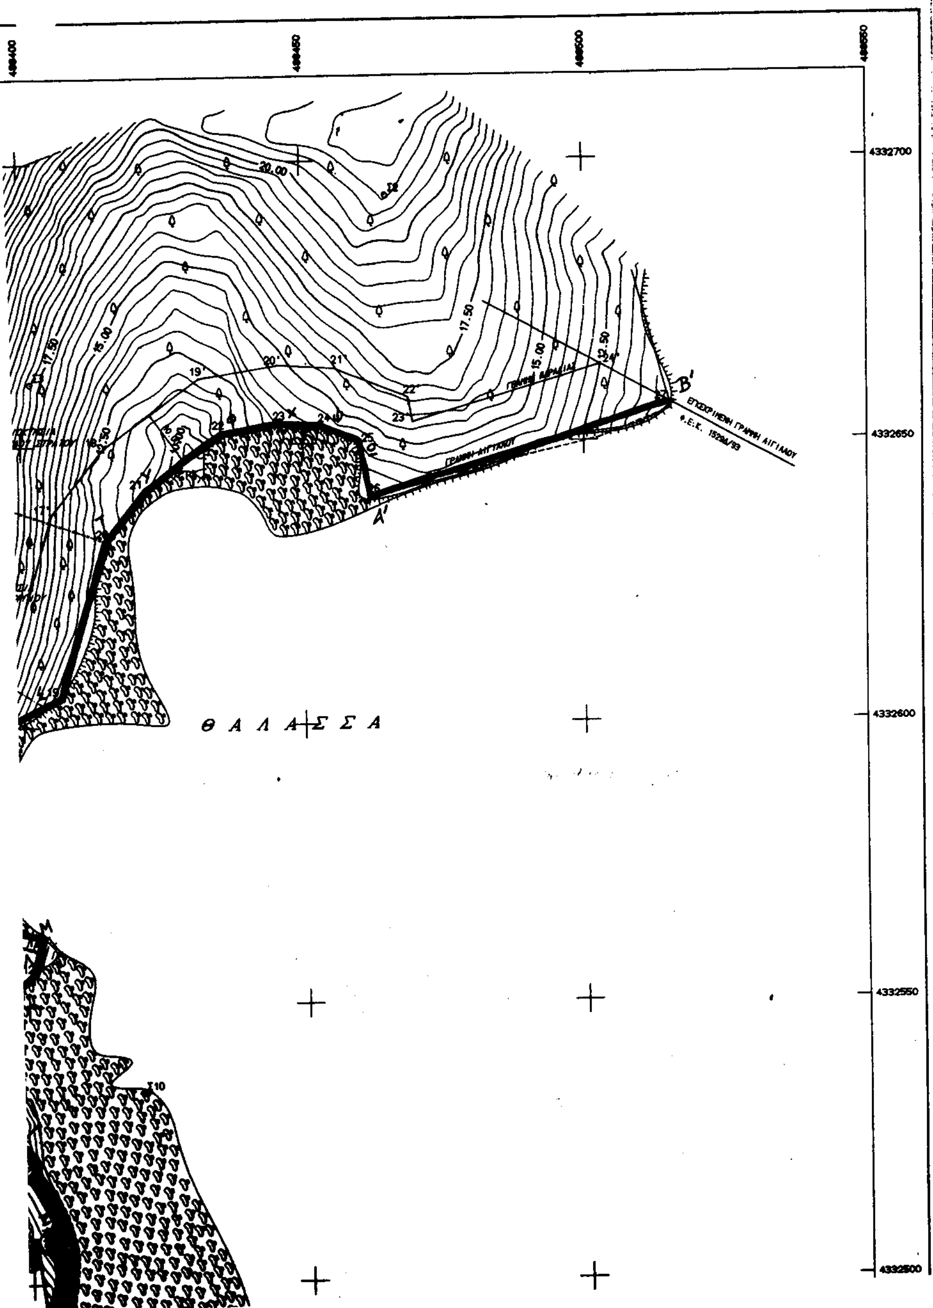


ΣΥΝΤΕΤΑΓΜΕΝΕΣ ΚΟΡΥΦΩΝ ΠΡΟΤΕΙΝΟΜΕΝΟΥ ΑΙΓΙΑΛΟΥ


ΚΟΡΥΦΗ	Χ	Ψ	ΚΟΡΥΦΗ	Χ	Ψ
1	488337.716	4332452.520	14	488396.055	4332563.729
2	488352.090	4332447.441	15	488390.726	4332579.565
3	488374.130	4332452.319	16	488387.458	4332580.722
4	488396.336	4332462.329	17	488384.156	4332586.599
5	488402.781	4332472.451	18	488386.162	4332595.515
6	488405.206	4332492.972	19	488406.567	4332605.640
7	488403.477	4332511.632	20	488414.529	4332633.208
8	488400.089	4332520.912	21	488421.681	4332642.326
9	488392.295	4332534.643	22	488435.521	4332652.239
10	488392.455	4332543.101	23	488445.844	4332653.843
11	488396.379	4332552.217	24	488453.494	4332653.328
12	488401.039	4332556.232	25	488460.127	4332650.687
13	488402.238	4332562.164	26	488461.769	4332640.569
			27	488515.250	4332656.675


ΑΠΟΣΠΑΣΜΑ ΧΑΡΤΗ 1:5000



ΑΠΟΣΠΑΣΜΑ ΧΑΡΤΗ 1:50000

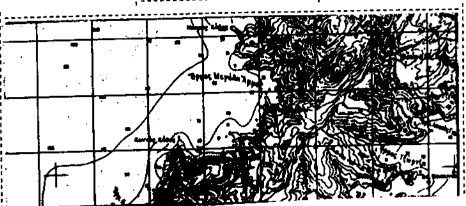

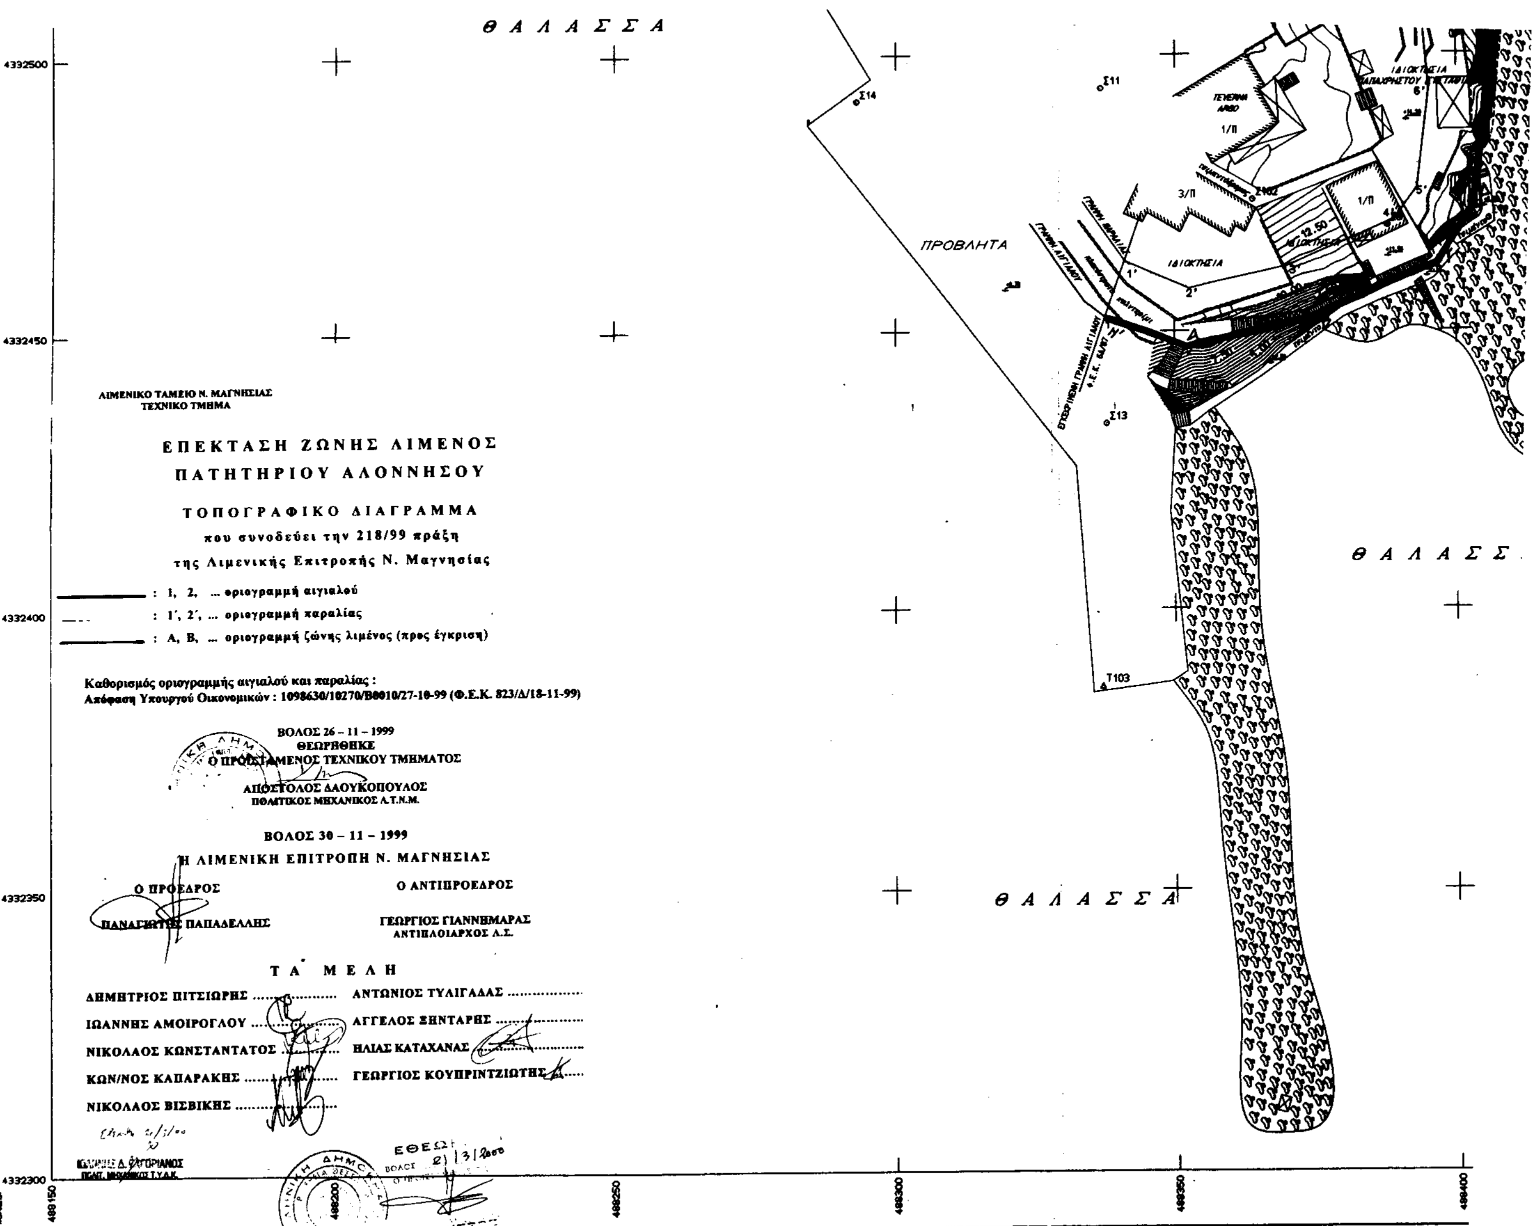
ΘΑΛΑΣΣΑ
ΠΡΟΒΛΗΤΑ
ΙΔΙΟΚΤΗΣΙΑ
Σ11
Σ13
Σ14
Τ103
4332500
4332450
4332400
4332350
4332300
488150
488200
488250
488300
488350
488400
ΛΙΜΕΝΙΚΟ ΤΑΜΕΙΟ Ν. ΜΑΓΝΗΣΙΑΣ
ΤΕΧΝΙΚΟ ΤΜΗΜΑ
ΕΠΕΚΤΑΣΗ ΖΩΝΗΣ ΛΙΜΕΝΟΣ
ΠΑΤΗΤΗΡΙΟΥ ΑΛΟΝΝΗΣΟΥ
ΤΟΠΟΓΡΑΦΙΚΟ ΔΙΑΓΡΑΜΜΑ
που συνοδεύει την 218/99 πράξη
της Λιμενικής Επιτροπής Ν. Μαγνησίας
: 1, 2, ... οριογραμμή αιγιαλού
: 1΄, 2΄, ... οριογραμμή παραλίας
: Α, Β, ... οριογραμμή ζώνης λιμένος (προς έγκριση)
Καθορισμός οριογραμμής αιγιαλού και παραλίας :
Απόφαση Υπουργού Οικονομικών : 1098630/10270/Β0010/27-10-99 (Φ.Ε.Κ. 823/Δ/18-11-99)
ΒΟΛΟΣ 26 - 11 - 1999
ΘΕΩΡΗΘΗΚΕ
Ο ΠΡΟΪΣΤΑΜΕΝΟΣ ΤΕΧΝΙΚΟΥ ΤΜΗΜΑΤΟΣ
ΑΠΟΣΤΟΛΟΣ ΔΑΟΥΚΟΠΟΥΛΟΣ
ΠΟΛΙΤΙΚΟΣ ΜΗΧΑΝΙΚΟΣ Α.Τ.Ν.Μ.
ΒΟΛΟΣ 30 - 11 - 1999
Η ΛΙΜΕΝΙΚΗ ΕΠΙΤΡΟΠΗ Ν. ΜΑΓΝΗΣΙΑΣ
Ο ΠΡΟΕΔΡΟΣ
ΠΑΝΑΓΙΩΤΗΣ ΠΑΠΑΔΕΛΛΗΣ
Ο ΑΝΤΙΠΡΟΕΔΡΟΣ
ΓΕΩΡΓΙΟΣ ΓΙΑΝΝΗΜΑΡΑΣ
ΑΝΤΙΠΛΟΙΑΡΧΟΣ Λ.Σ.
ΤΑ ΜΕΛΗ
ΔΗΜΗΤΡΙΟΣ ΠΙΤΣΙΩΡΗΣ
ΙΩΑΝΝΗΣ ΑΜΟΙΡΓΛΟΥ
ΝΙΚΟΛΑΟΣ ΚΩΝΣΤΑΝΤΑΤΟΣ
ΚΩΝ/ΝΟΣ ΚΑΠΑΡΑΚΗΣ
ΝΙΚΟΛΑΟΣ ΒΙΣΒΙΚΗΣ
ΑΝΤΩΝΙΟΣ ΤΥΛΙΓΑΔΑΣ
ΑΓΓΕΛΟΣ ΞΗΝΤΑΡΗΣ
ΗΛΙΑΣ ΚΑΤΑΧΑΝΑΣ
ΓΕΩΡΓΙΟΣ ΚΟΥΠΡΙΝΤΖΙΩΤΗΣ
ΕΘΕΩΡ
21/3/2000

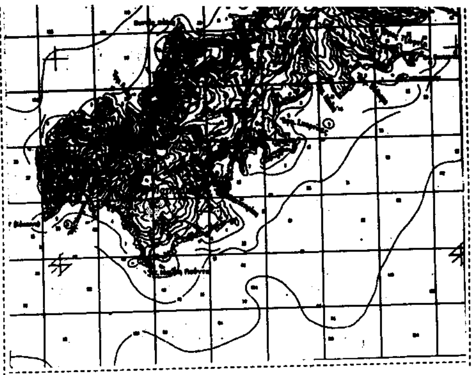

ΥΠΟΥΡΓΕΙΟ ΟΙΚΟΝΟΜΙΚΩΝ
ΚΤΗΜΑΤΙΚΗ ΥΠΗΡΕΣΙΑ Ν. ΜΑΓΝΗΣΙΑΣ

ΤΟΠΟΓΡΑΦΙΚΟ ΔΙΑΓΡΑΜΜΑ

ΚΑΘΟΡΙΣΜΟΥ ΟΡΙΩΝ ΑΙΓΙΑΛΟΥ - ΠΑΡΑΛΙΑΣ

ΠΕΡΙΟΧΗ ΠΑΤΗΤΗΡΙ
ΔΗΜΟΥ ΑΛΟΝΝΗΣΟΥ
ΝΟΜΟΥ ΜΑΓΝΗΣΙΑΣ

ΕΝΔΙΑΦΕΡΟΜΕΝΟΣ
ΛΙΜΕΝΙΚΟ ΤΑΜΕΙΟ ΒΟΛΟΥ

ΑΝΑΔΟΧΟΣ ΜΕΛΕΤΗΤΗΣ	ΥΠΟΓΡΑΦΗ	Ο ΣΥΝΤΑΞΑΣ	ΗΜΕΡΟΜΗΝΙΑ ΣΥΝΤΑΞΑΣ	ΥΠΟΓΡΑΦΗ
ΜΕΛΙΔΟΥ ΑΝΑΣΤΑΣΙΑ ΤΟΠΟΓΡΑΦΟΣ ΜΗΧΑΝΙΚΟΣ		ΜΕΛΙΔΟΥ ΑΝΑΣΤΑΣΙΑ ΤΟΠΟΓΡΑΦΟΣ ΜΗΧΑΝΙΚΟΣ	ΦΕΒ/ΡΙΟΣ 1999	

ΥΠΟΜΝΗΜΑ ΕΠΙΤΡΟΠΗΣ ΚΑΘΟΡΙΣΜΟΥ
ΟΡΙΩΝ ΑΙΓΙΑΛΟΥ - ΠΑΡΑΛΙΑΣ

κόκκινη γραμμή - οριογραμμή Αιγιαλού
κίτρινη γραμμή - οριογραμμή Παραλίας

Το παρόν τοπογραφικό διάγραμμα συνοδεύει την απο ..16-3-99.. Εκθεση της επιτροπής καθορισμού ορίων Αιγιαλού και Παραλίας

Οι κορυφογραμμές εξασφαλίζονται όπως σημειώνεται στο διάγραμμα από σταθερά... σημεία σε σύστημα ΕΓΣΑ '87.............
... υπάρχουν κτίσματα στην Ζώνη Παραλίας
....

Καθορίζεται ζώνη Παραλίας πλάτους ....
10.00 μ................. για εξυπηρέτηση των σκοπών της παρ.1 του αρθ.7 Ν.2344/40

Η επιτροπή διεπίστωσε ότι δεν... υπάρχει παλαιός Αιγιαλός.

Η ΕΠΙΤΡΟΠΗ

Ο ΠΡΟΕΔΡΟΣ
ΠΡ/ΝΟΣ ΤΗΣ ΚΤΗΜΑΤΙΚΗΣ ΥΠΗΡΕΣΙΑΣ ΜΑΓΝΗΣΙΑΣ

ΤΑ ΜΕΛΗ
1. Ο ΛΙΜΕΝΑΡΧΗΣ
2. Ο ΜΗΧ/ΚΟΣ ΤΗΣ Κ.Υ. ΕΥΘΥΜΙΟΥ ΔΗΜΗΤΡΙΟΣ


ΑΝΑΣΤΑΣΙΑ Γ. ΜΕΛΙΔΟΥ
ΑΡΙΣΤΟΤΕΛΕΙΟΥ
ΜΕΛΟΣ Τ.Ε.Ε. - ΑΡΙΘ. ΜΗΤΡΩΟΥ
Α.Φ.Μ. 042171

ΘΕΩΡΗΘΗΚΕ
για την ακρίβεια της αποτύπωσης
Βόλος 16/3/99

Ο ΜΗΧ/ΚΟΣ ΤΗΣ Κ.Υ. Ν. ΜΑΓΝΗΣΙΑΣ
ΔΗΜΗΤΡΗΣ ΕΥΘΥΜΙΟΥ
ΤΟΠΟΓΡΑΦΟΣ ΜΗΧΑΝΙΚΟΣ

ΤΡΙΓΩΝΟΜΕΤΡΙΚΗ ΕΞΑΡΤΗΣΗ: ΕΓΣΑ '87
ΥΨΟΜΕΤΡΙΚΗ ΑΦΕΤΗΡΙΑ : Η ΣΤΑΘΜΗ ΤΗΣ ΘΑΛΑΣΣΑΣ
ΜΕΘΟΔΟΣ ΑΠΟΤΥΠΩΣΗΣ : ΤΑΧΥΜΕΤΡΙΚΗ
ΧΡΟΝΟΛΟΓΙΑ ΑΠΟΤΥΠΩΣΗΣ : ΦΕΒΡΟΥΑΡΙΟΣ 1999

ΚΛΙΜΑΚΑ		ΑΡ. ΣΧΕΔΙΟΥ
1:500 ΙΣΟΔΙΑΣΤΑΣΗ .50		

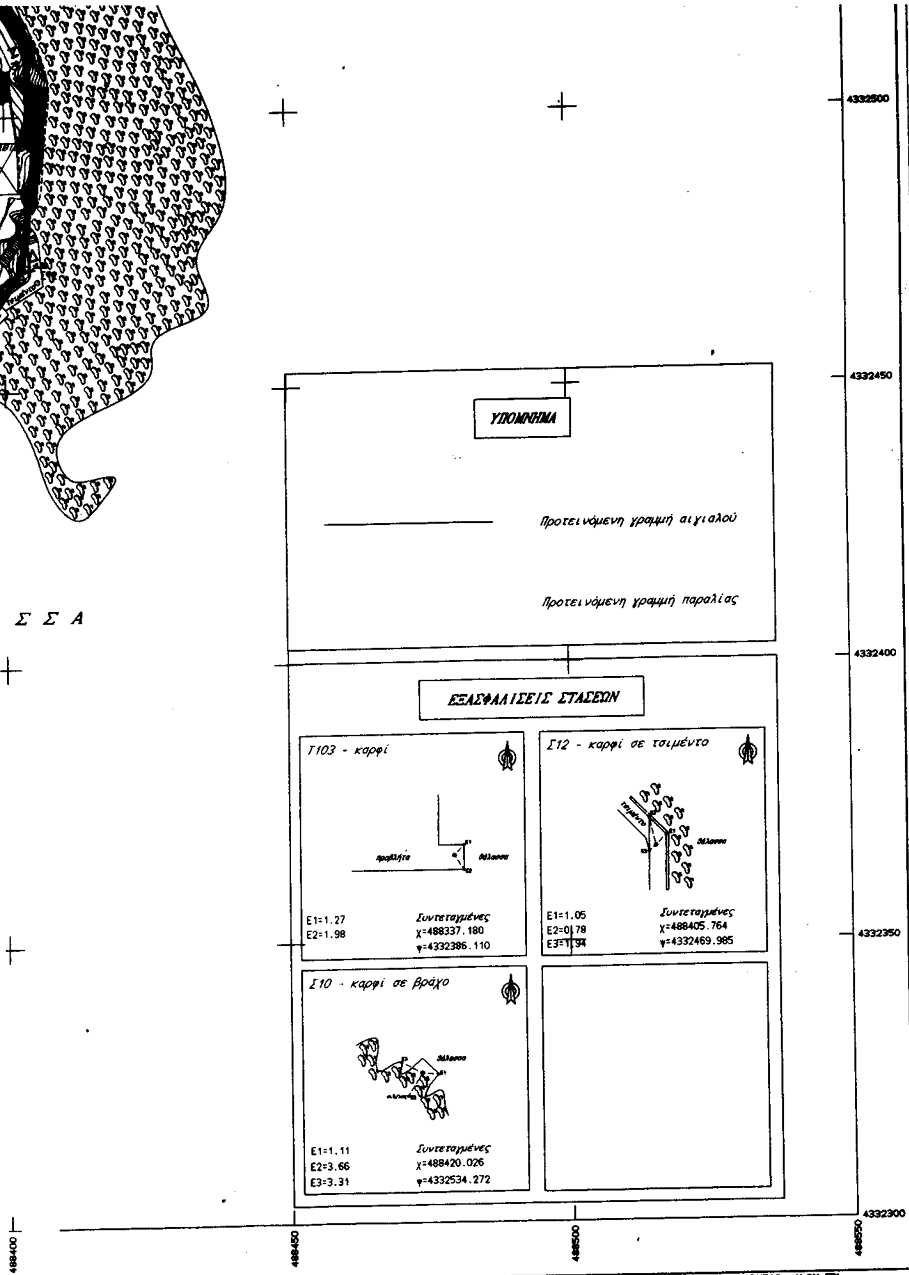

Αριθ. 207 (3)

Κήρυξη αναδασωτέας εκτάσεως 53,107 τ.μ., στη θέση «Λέκκας Περιφέρεια Αρωνά του Δήμου Ελαφίνας - Νομού Πιερίας.

Ο ΓΕΝΙΚΟΣ ΓΡΑΜΜΑΤΕΑΣ
ΠΕΡΙΦΕΡΕΙΑΣ ΚΕΝΤΡΙΚΗΣ ΜΑΚΕΔΟΝΙΑΣ

Έχοντας υπόψη:

1. Τις διατάξεις για διοικητική αποκέντρωση του Ν. 3200/55 όπως τροποποιήθηκε και συμπληρώθηκε μεταγενέστερα με το Ν.Δ. 532/70.

2. Το άρθρο 117 παρ. 3 του Συντάγματος.

3. Τις διατάξεις του Ν. 998/79 «περί προστασίας των δασών κ.λπ.» και ειδικότερα:

α) Του άρθρου 41 παρ. 1, β) του άρθρου 38 παρ. 1.

4. Τις δ/ξεις του άρθρου 12 παρ. 2 του Ν. 2040/92.

5. Τις δ/ξεις του Ν. 2240/94 «συμπλήρωση δ/ξεων για τη Νομ/κή Αυτοδιοίκηση» αρ. 5 παρ. 7.

6. Του Ν. 2399 (ΦΕΚ 90/Α/27-5-92) «Υλοποίηση της εισοδηματικής πολιτικής έτους 1996 για μισθούς και συντάξεις».

7. Τις δ/ξεις του Υπουργείου Γεωργίας: α) 160417/1180/8-7-80, β) 182447/3049/24-9-80.

8. Την αριθ. 4065/17-5-99 απόφαση του Γενικού Γραμματέα Περιφέρειας Κεντρικής Μακεδονίας.

9. Την 1/18-1-2000 πρόταση του Δασοπόνου Τζήκα Ελευθερίου περί κηρύξεως αναδασωτέας της αναφερόμενης στο θέμα εκτάσεως, αποφασίζουμε:

Κηρύσσουμε αναδασωτέα με σκοπό τη διατήρηση του χαρακτήρα της δασικής εκτάσεως που εκχερσώθηκε παράνομα από τον Γκλάρα Αθανάσιο του Διονυσίου κάτοικο του Δημοτικού Διαμερίσματος Αρωνά - Δήμου Ελαφίνας την συνιδιόκτητη δασική έκταση εμβαδού 53,107 στρεμμάτων που βρίσκεται στη θέση «Λέκκας» περιφέρειας Αρωνά - Δήμου Ελαφίνας.

Προσδιορίζεται από τα στοιχεία:

826 α Ε 2 = 1196,67 τ.μ.
826 α Ε 3 = 899,25τ.μ.
2α = 1554,45τ.μ.
7 = 11881,30 τ.μ.
2β Ε1 = 12947,15 τ.μ.
2β Ε2 = 10989,77 τ.μ.
31 = 2311,45 τ.μ.
6β = 3797,65 τ.μ.
6γ = 3733,90 τ.μ.
6δ = 3795,85 τ.μ.
Σύνολο = 53,107 στρέμματα και έχει:

Ανατολικά:
Δυτικά: όπως το συνημμένο τοπογραφικό Διάγραμμα
Βόρεια:
Νότια:

Όπως φαίνεται στο συνημμένο διάγραμμα που αποτελεί αναπόσπαστο μέρος της απόφασης αυτής. Η αποκατάσταση της δασικής βλαστήσεως θα γίνει με φυσική αναγέννηση.

Η απόφαση αυτή να δημοσιευθεί στην Εφημερίδα της Κυβερνήσεως.

Κατερίνη, 28 Ιανουαρίου 2000

Με εντολή Γενικού Γραμματέα Περιφέρειας
Ο Διευθυντής
Ν. ΠΑΣΧΑΛΟΥΔΗΣ

ΕΘΝΙΚΟ ΤΥΠΟΓΡΑΦΕΙΟ
Για τεχνικούς λόγους στο σχεδιάγραμμα έγινε σμίκρυνση κατά ποσοστό 55 %

L = 40° 15'
M =- 1° 15'

7500 —5500 6000 4500 7000 6500

826
826α
ΑΓΡΟΚΤΗΜΑ ΕΞΟΧΗΣ
28
4
2α
5
3
2
6
8
30
Καρυδιές
6α
ΓΥΣ ΛΕΚΚΑΣ Δ

Το παρόν σχεδιάγραμμα συντάχθηκε την 20/1/2000 από τον Τ.Δ. Γρανίτσα Πιερίας
Νικ. Πασχαλούδης

ΘΕΩΡΗΘΗΚΕ
Κατερίνη 28 / 2 / 2000
Ο Αντ/ρχης Δασών Πιερίας
Νικ. Πασχαλούδης

ΘΕΩΡΗΘΗΚΕ
Κατερίνη 28 / 2 / 2000
Ο Αντ/ρχης Δασών Πιερίας
Νικ. Πασχαλούδης

ΔΑΣΙΚΕΣ ΕΚΤΑΣΕΙΣ ΠΟΥ ΕΚΧΕΡΣΩΘΗΚΑΝ ΠΑΡΑΝΟΜΑ ΚΑΙ ΚΑΤΕΧΟΝΤΑΙ ΣΗΜΕΡΑ ΑΠΟ ΤΟΝ ΑΘΑΝΑΣΙΟ ΓΚΛΑΡΑ ΤΟΥ ΔΙΟΝΥΣΙΟΥ ΚΑΤΟΙΚΟ ΑΡΝΑ

826α { Ε2 = 196,07 τ.μ.
Ε3 = 899,25 τ.μ.

9α = 1554,45 τ.μ.
7 = 11881,30 τ.μ.

25 { Ε1 = 12947,15 τ.μ.
Ε2 = 10989,77 τ.μ.

31 = 2311,45 τ.μ.

6β = 3797,65 τ.μ.
6χ = 3733,90 τ.μ.
6ε = 3795,85 τ.μ.
ΣΥΝΟΛΟ 53.107,44 τ.μ.

Κατερίνη 18-1-2000
Ο Δασοπόνος

ΕΛ. ΤΖΗΚΑΣ
ΔΑΣΟΠΟΝΟΣ